Ökokontomaßnahme
Abriss und Entsiegelung
Schweinemastanlage Königswartha
Landkreis Bautzen

02699 Königswartha / Sachsen

Gemarkung Königswartha
Flurstück 1201 /2, 1201 /6

Biotop- und Nutzungstypen des Ausgangszustandes

Legende

Grenze des räumlichen Geltungsbereichs

Biotoptypen- und Landnutzungskartierung

nach den Grundlagen für die Anlage zur sächsischen Kompensationsverordnung

- 01.08.100 Kiefernforst, angrenzend
- 02.01.200 Gebüsche frischer Standorte
  - a auf Vegetationsflächen
  - b in Plattenfugen
  - c an Gebäuderändern
- 02.02.110 Baumhecke
- 02.02.200 Feldgehölz
- 22 02.02.410 Allee und Baumreihe mit Nummerierung
- 8 02.02.430 Einzelbaum, Baumgruppe mit Nummerierung
- 06.03.210 Intensiv genutzte Mähwiese frischer Standorte
- 07.03.200 Ruderalflur frischer bis feuchter Standorte
- 07.03.400 Artenarme Ruderalflur
- 09.07.130 Sonstiger unbefestigter Weg/Fläche, Schotterrasen
- 10.01.200 Intensiv genutzter Acker, angrenzend
- 11.03.910 Krautartiger Bewuchs auf Straßennebenflächen
- 11.04.110 Bundesstraße B96
- 11.04.130 Befestigter Wirtschaftsweg
- 11.04.150 Sonstiger befestigter Weg
- 11.04.150A Betonplattenwege und -flächen mit Fugenvegetation unter ca. 10%
- 11.04.150B mit Fugenvegetation unter ca. 35%
- 11.04.150C mit Fugenvegetation unter ca. 70%
- 11.05.300 Sonstige Sonderfläche Vegetationsfrei
- 11.06.110 Einzelgebäude ohne Begrünung
- 11.06.200 Sonstige Bebauungsstruktur / sonstiges Bauteil mit vollversiegelnder Wirkung

IND.	ÄNDERUNG	DATUM

Bestand:
GOEP LA LTD
Büro für Umwelt- und Freiraumplanung
Reeser Str. 243 — 47546 Kalkar
Aktien Str. 177 — 45359 Essen
Tel.: 0201 | 25882
Email: mail@goep-la.de
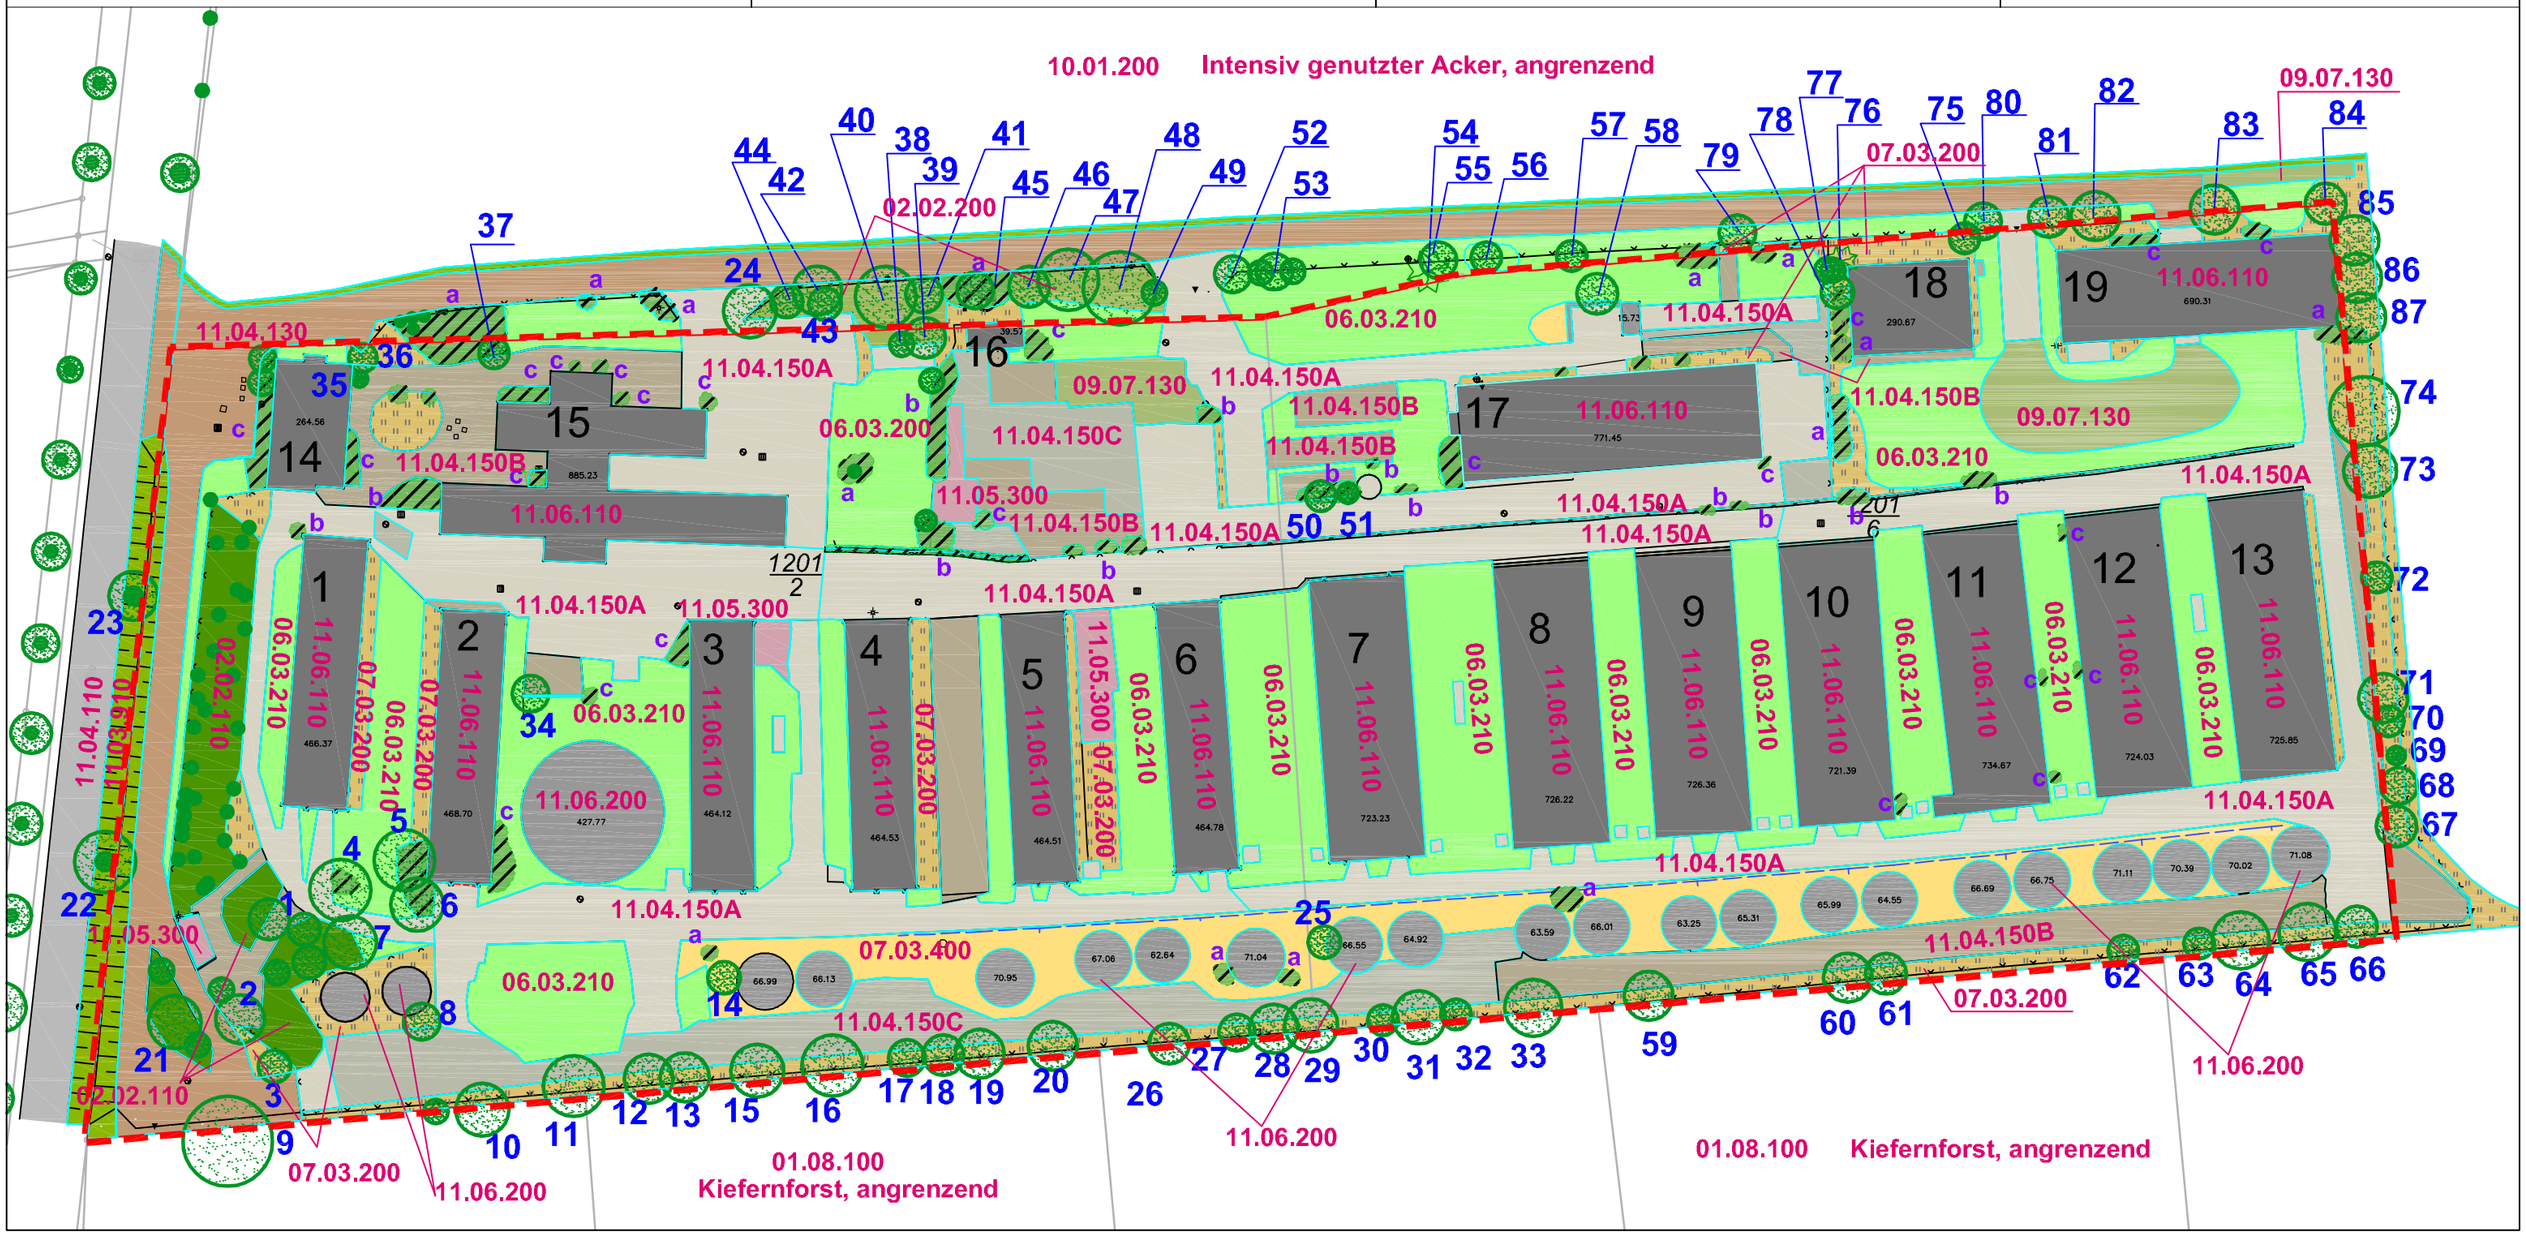
BL. NR.		DATUM 03.12.24	
B-02	00	Proj.Nr. GOEP2404	M 1:1.000