
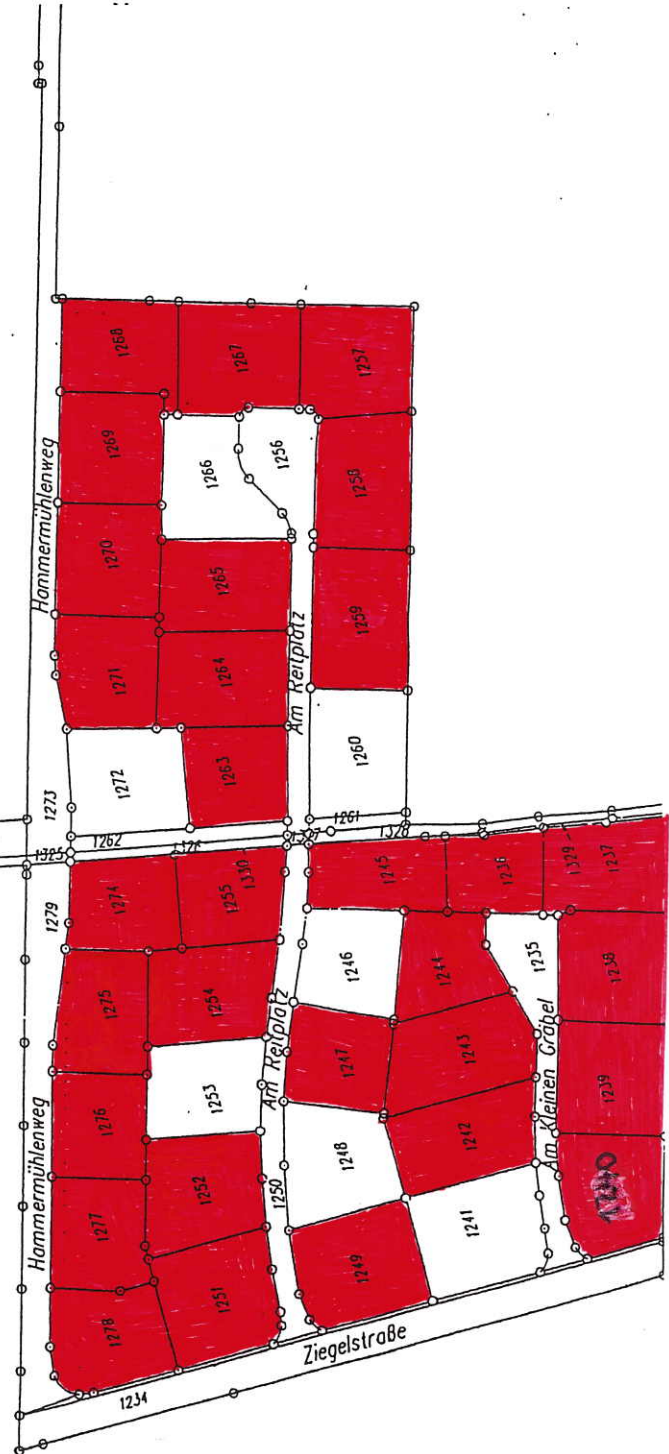


Wohnbaugelbiet
„Ziegelstraße - Hammermühlenweg“
in 02699 Königswartha

Lageplan der Grundstücke

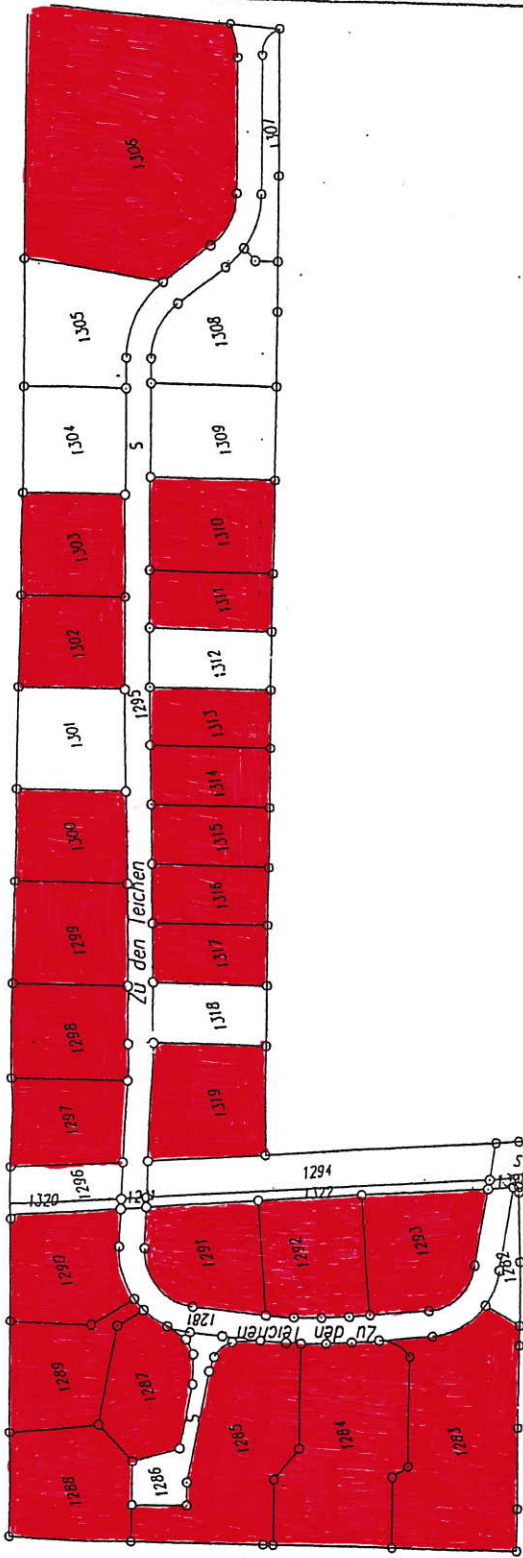

■ = verkauft